


Netto

86 m²

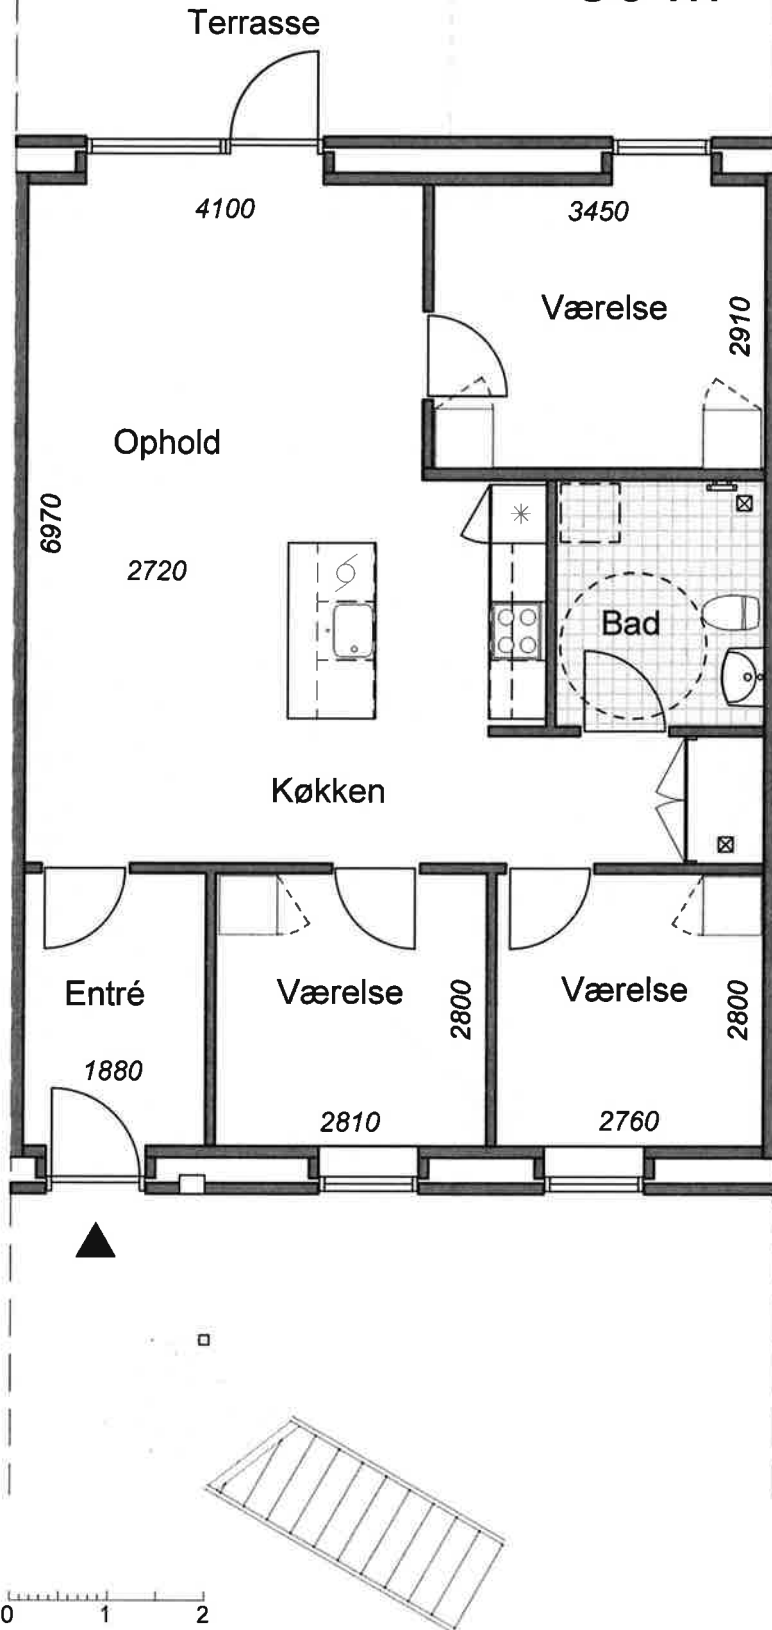

Planer findes som rette og spejlvendte samt som gavlejligheder.!

Blok 1

Plantegning gælder for husnr:

8 - stuen 86 m²

9 - stuen 86 m²

11 - stuen 86 m²

12 - stuen 86 m²