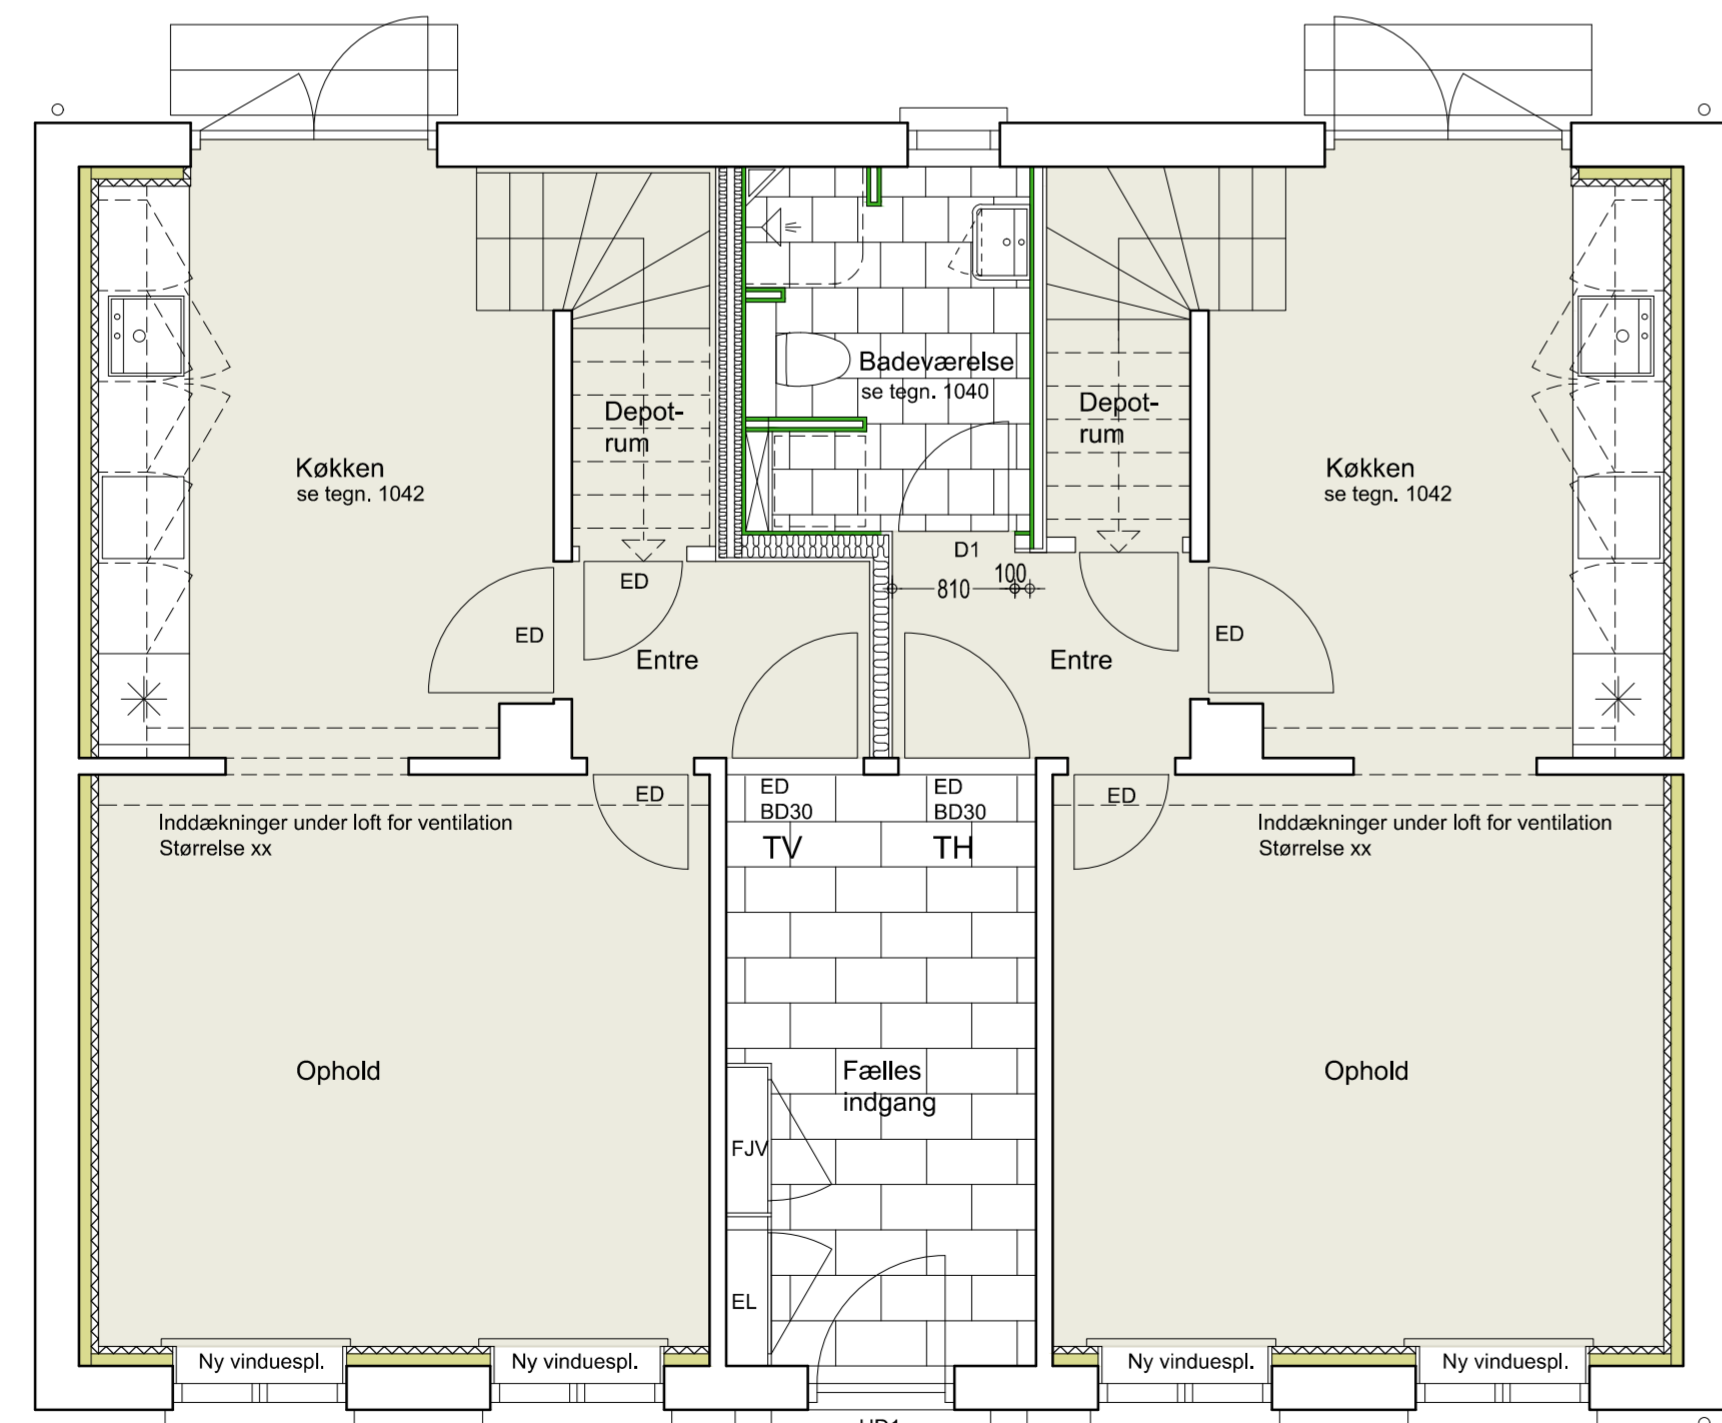


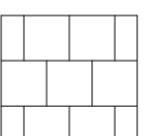
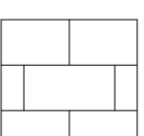
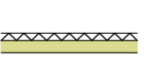



1. salsplan - efter ombygning

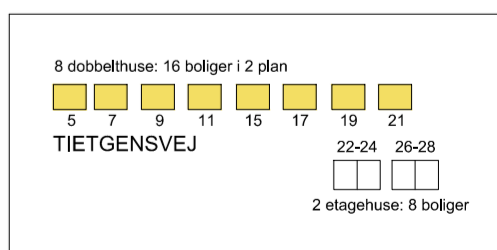


Stueplan - efter ombygning
Tietgensvej 5, 7, 9, 11, 17, 19 og 21 tv

-  Nyt vinyl plank - opholdsrum
Klik monteret
-  Nyt vinylgulv - vædrum
2,0 mm skridhæmmende vinyl
-  Nyt klinkegulv
30x30 cm udlagt i 1/2 forbandt
-  Nyt klinkegulv
30x60 cm udlagt i halvforbandt
-  50 mm porebeton
80 mm Mullipor
-  xx mm kalsiumsilikatplade

NOTE - DOBBELTHUSE

- De 8 dobbelthuse er generelt identiske bortset fra:
- Tietgensvej 5 har 5 kviste, øvrige bygninger har 1 kvist
- Tietgensvej 7, 9, 11, 15, 17, 19 og 21 har vinduer i gavle på 1. sal
- 1 stk. skorsten over tag skal genetableres på Tietgensvej 5 tv
- 1 stk. skorsten over tag skal genetableres på Tietgensvej 7 tv



FORELØBIG 03.05.2021

Emne : Planer - efter ombygning Dobbelthuse	Tegn. nr. : TIET_1010
Bygherre : Nykøbing F. Boligselskab afd. Tietgensvej	Fase : Udbudsprojekt
Sag : Renovering af tag-facader og køkken-bad	Mål : 1:50
Sag nr. : 5197-10096	Udarb. : UA/TH
Dato :	Rev. dato :

