

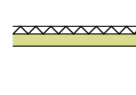

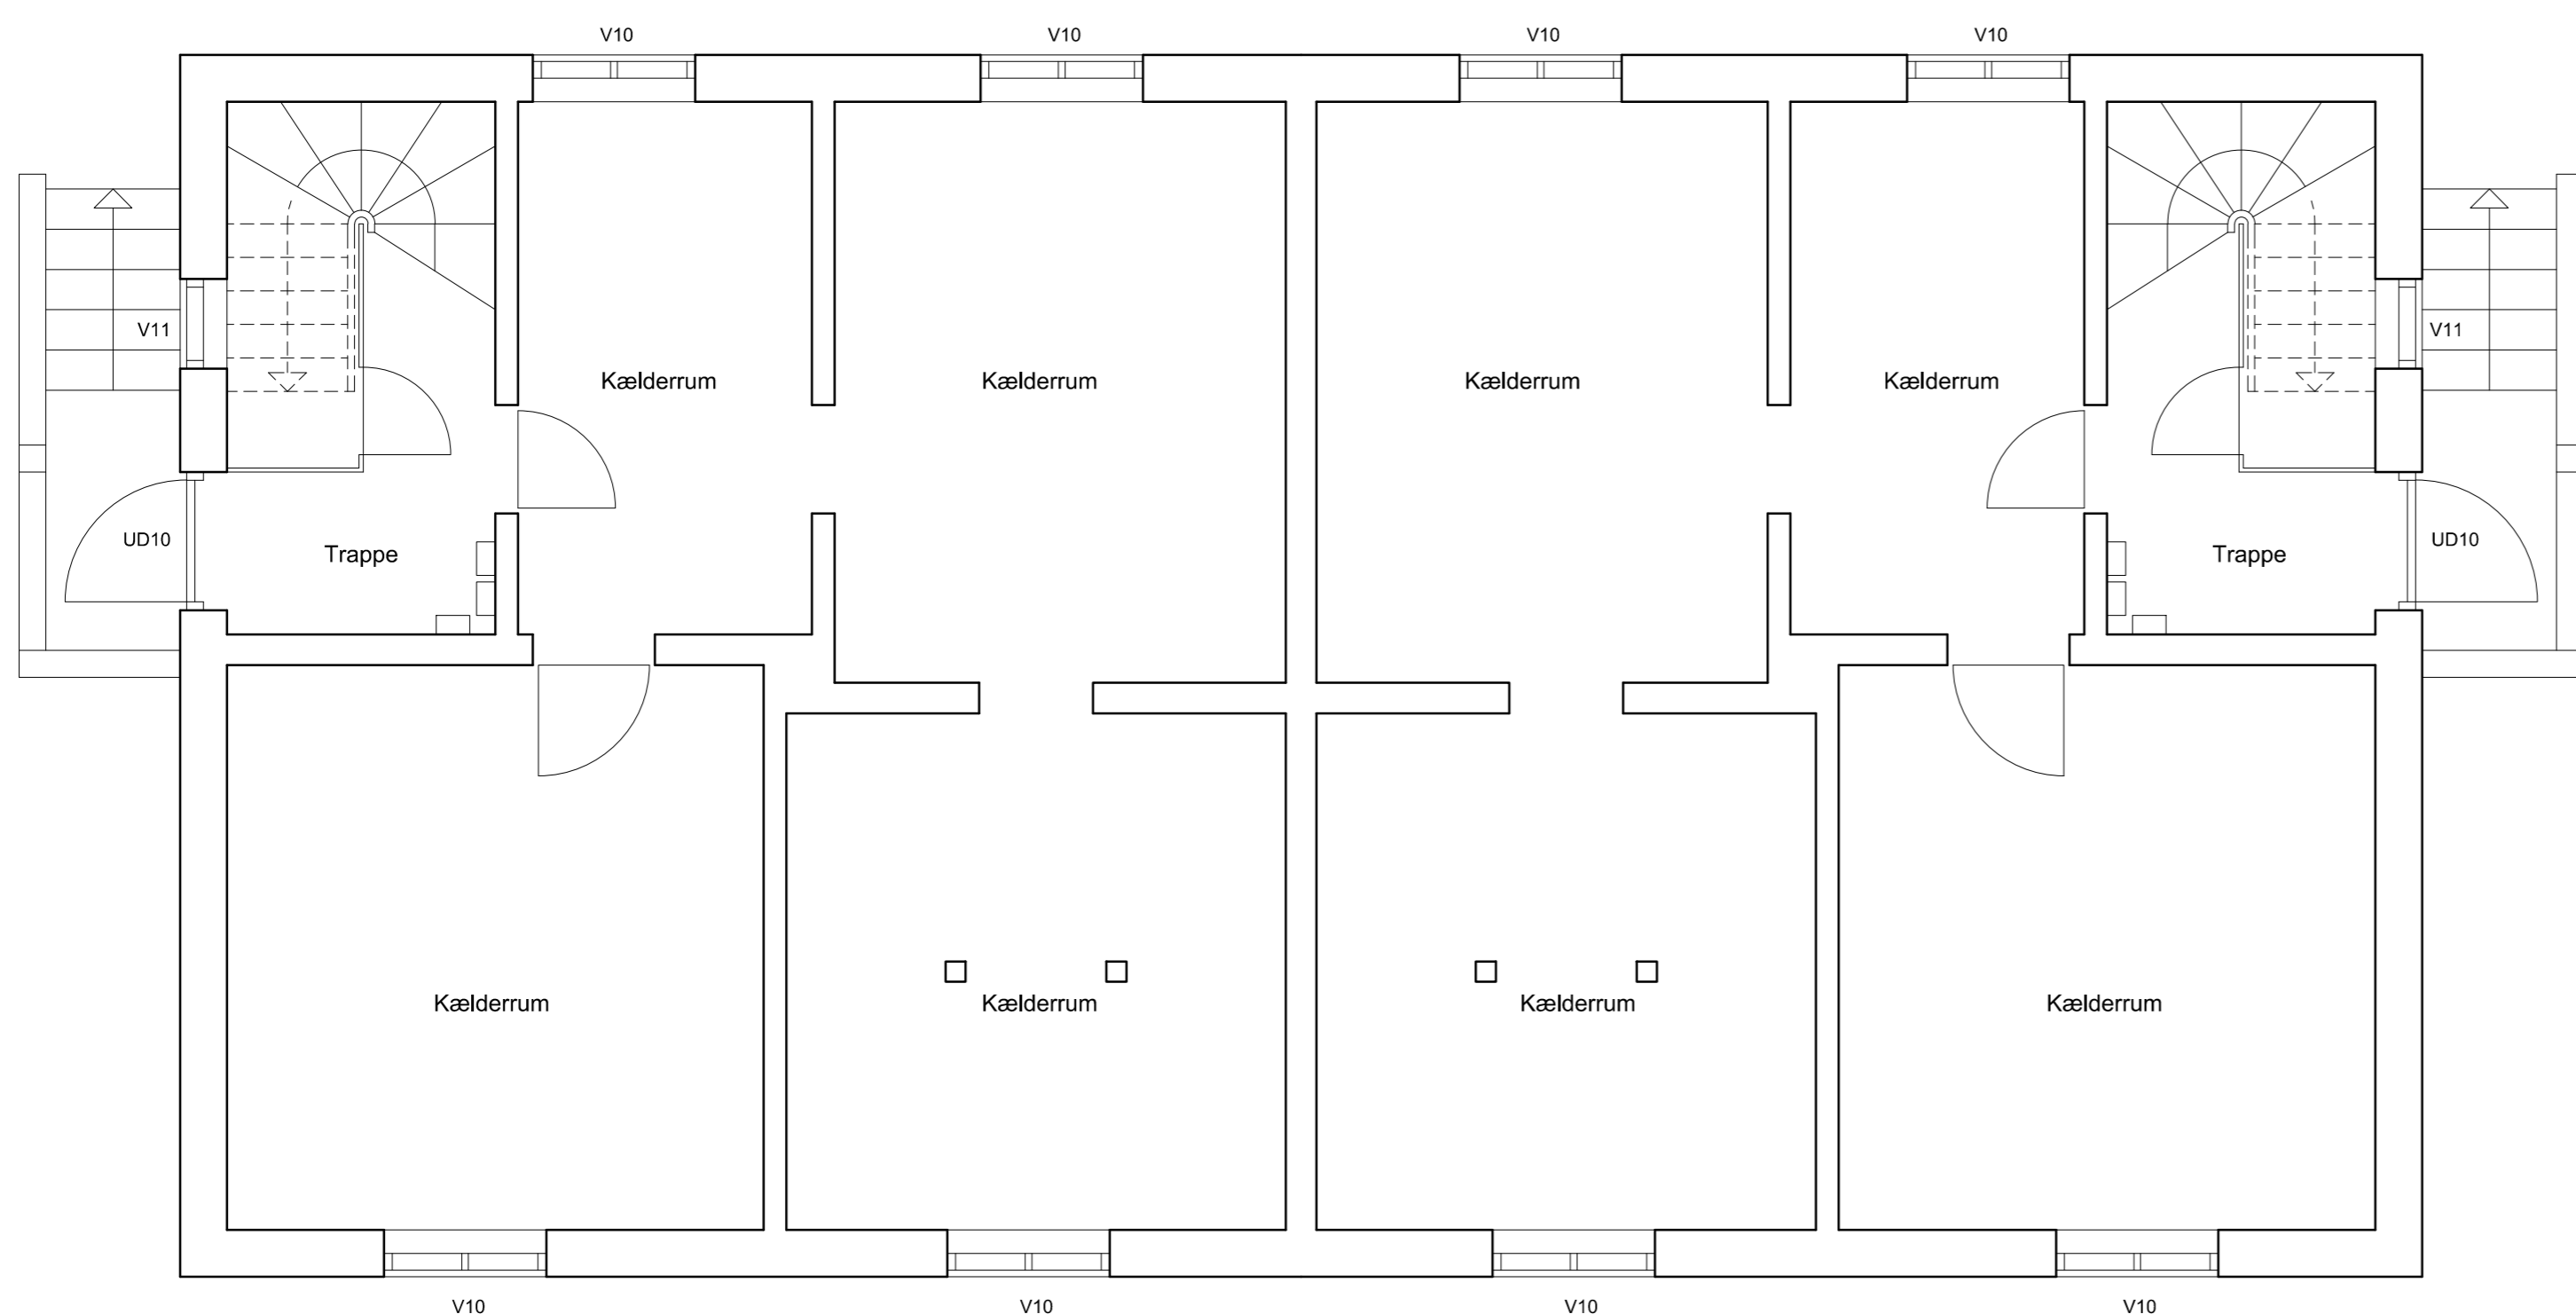


1. salsplan - efter ombygning
Tietgensvej 22-24 og 26-28

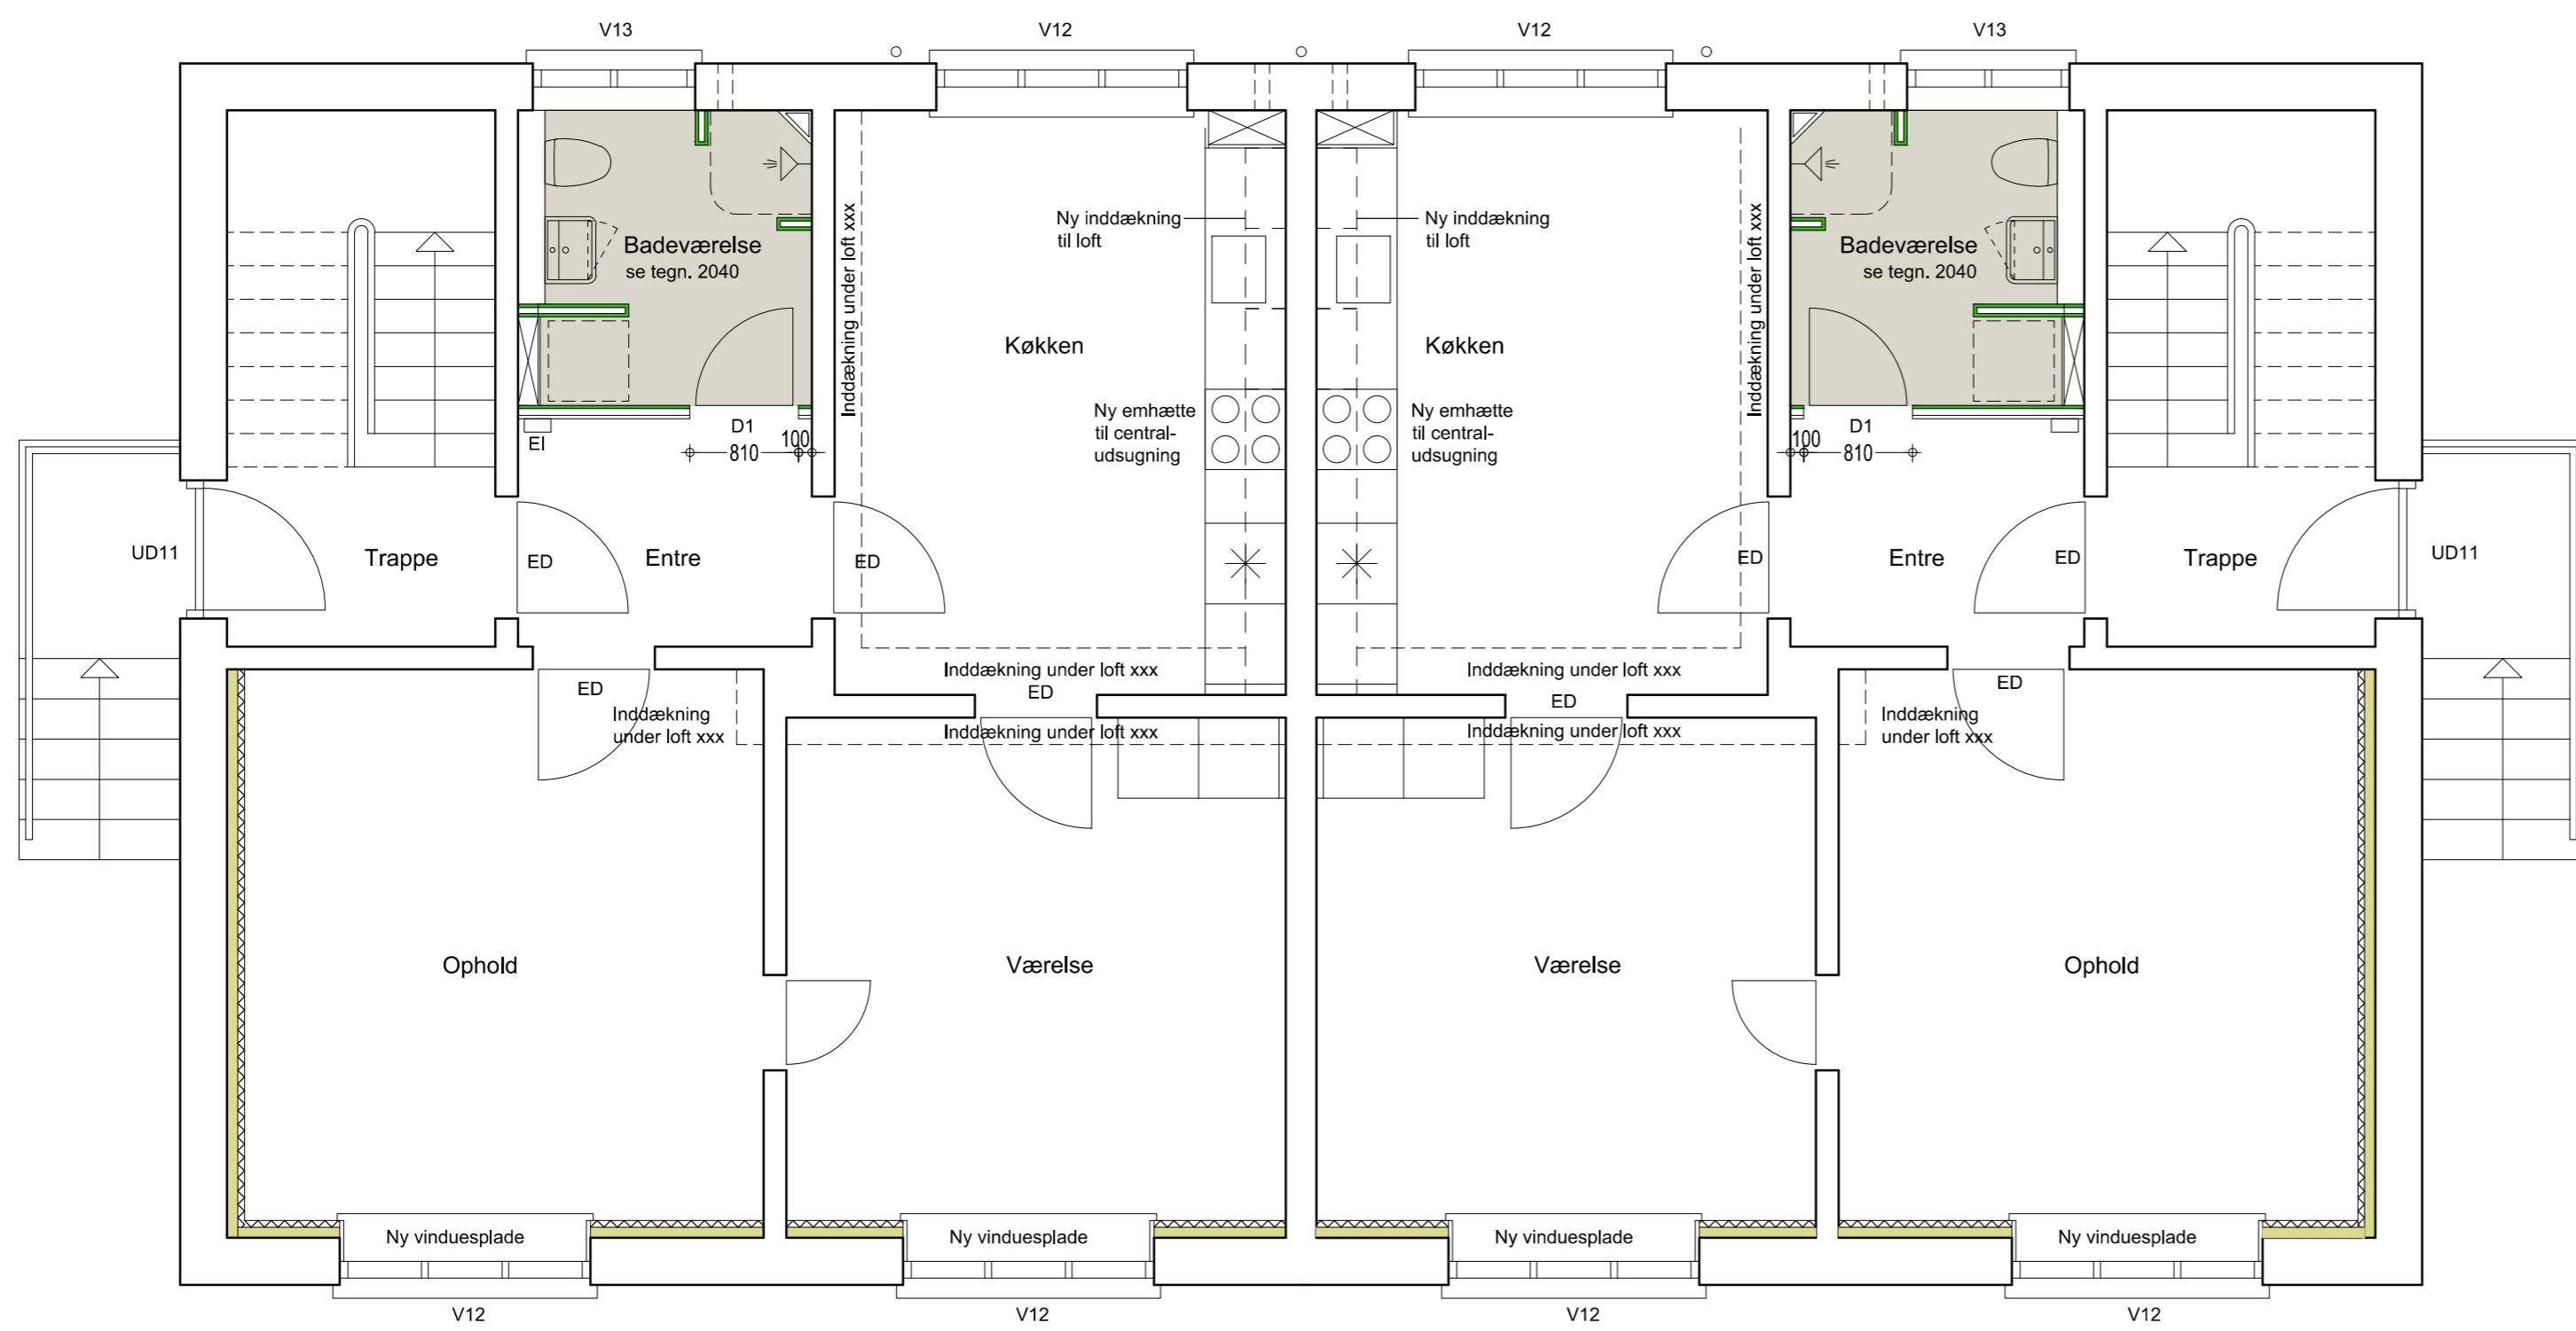


Stueplan - efter ombygning
Tietgensvej 22-24 og 26-28

-  Nyt vinylgulv
2,0 mm skridhæmmende vinyl
xxx
-  50 mm porebeton
80 mm Multipor
-  xx mm kalsiumsilikatplade



Kælderplan - eksisterende forhold
Tietgensvej 22-24 og 26-28

NOTE - ETAGEHUSE
De 2 etagehuse er identiske.

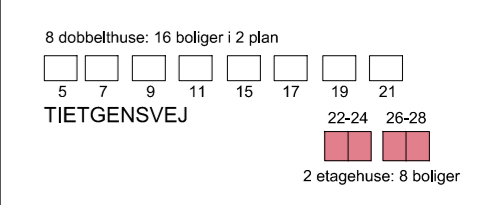


FORELØBIG 03.05.2021

Emne : Planer - efter ombygning
Etagehus

Tegn. nr. : TIET_2010

Bygherre : Nykøbing F. Boligselskab afd. Tietgensvej
Sag : Renovering af tag-facader og køkken-bad
Sag nr. : 5197-10096
Dato :

Fase : Udbudsprojekt
Mål : 1:50
Udarb. : UAU/L
Rev. dato :

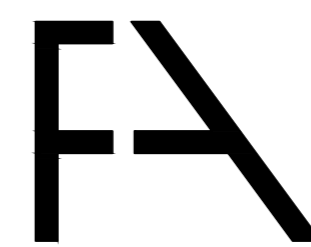

● Totalrådgiver:
○ Ingeniør:

FRIIS ANDERSEN ARKITEKTER A/S Frisegade 1, 4800 Nykøbing F. Tlf. 5485 0439
Søren B. Nielsen A/S Vestre Kåj 18, 4700 Næstved Tlf. 5577 3435 www.friis-a.dk
www.sbring.dk